
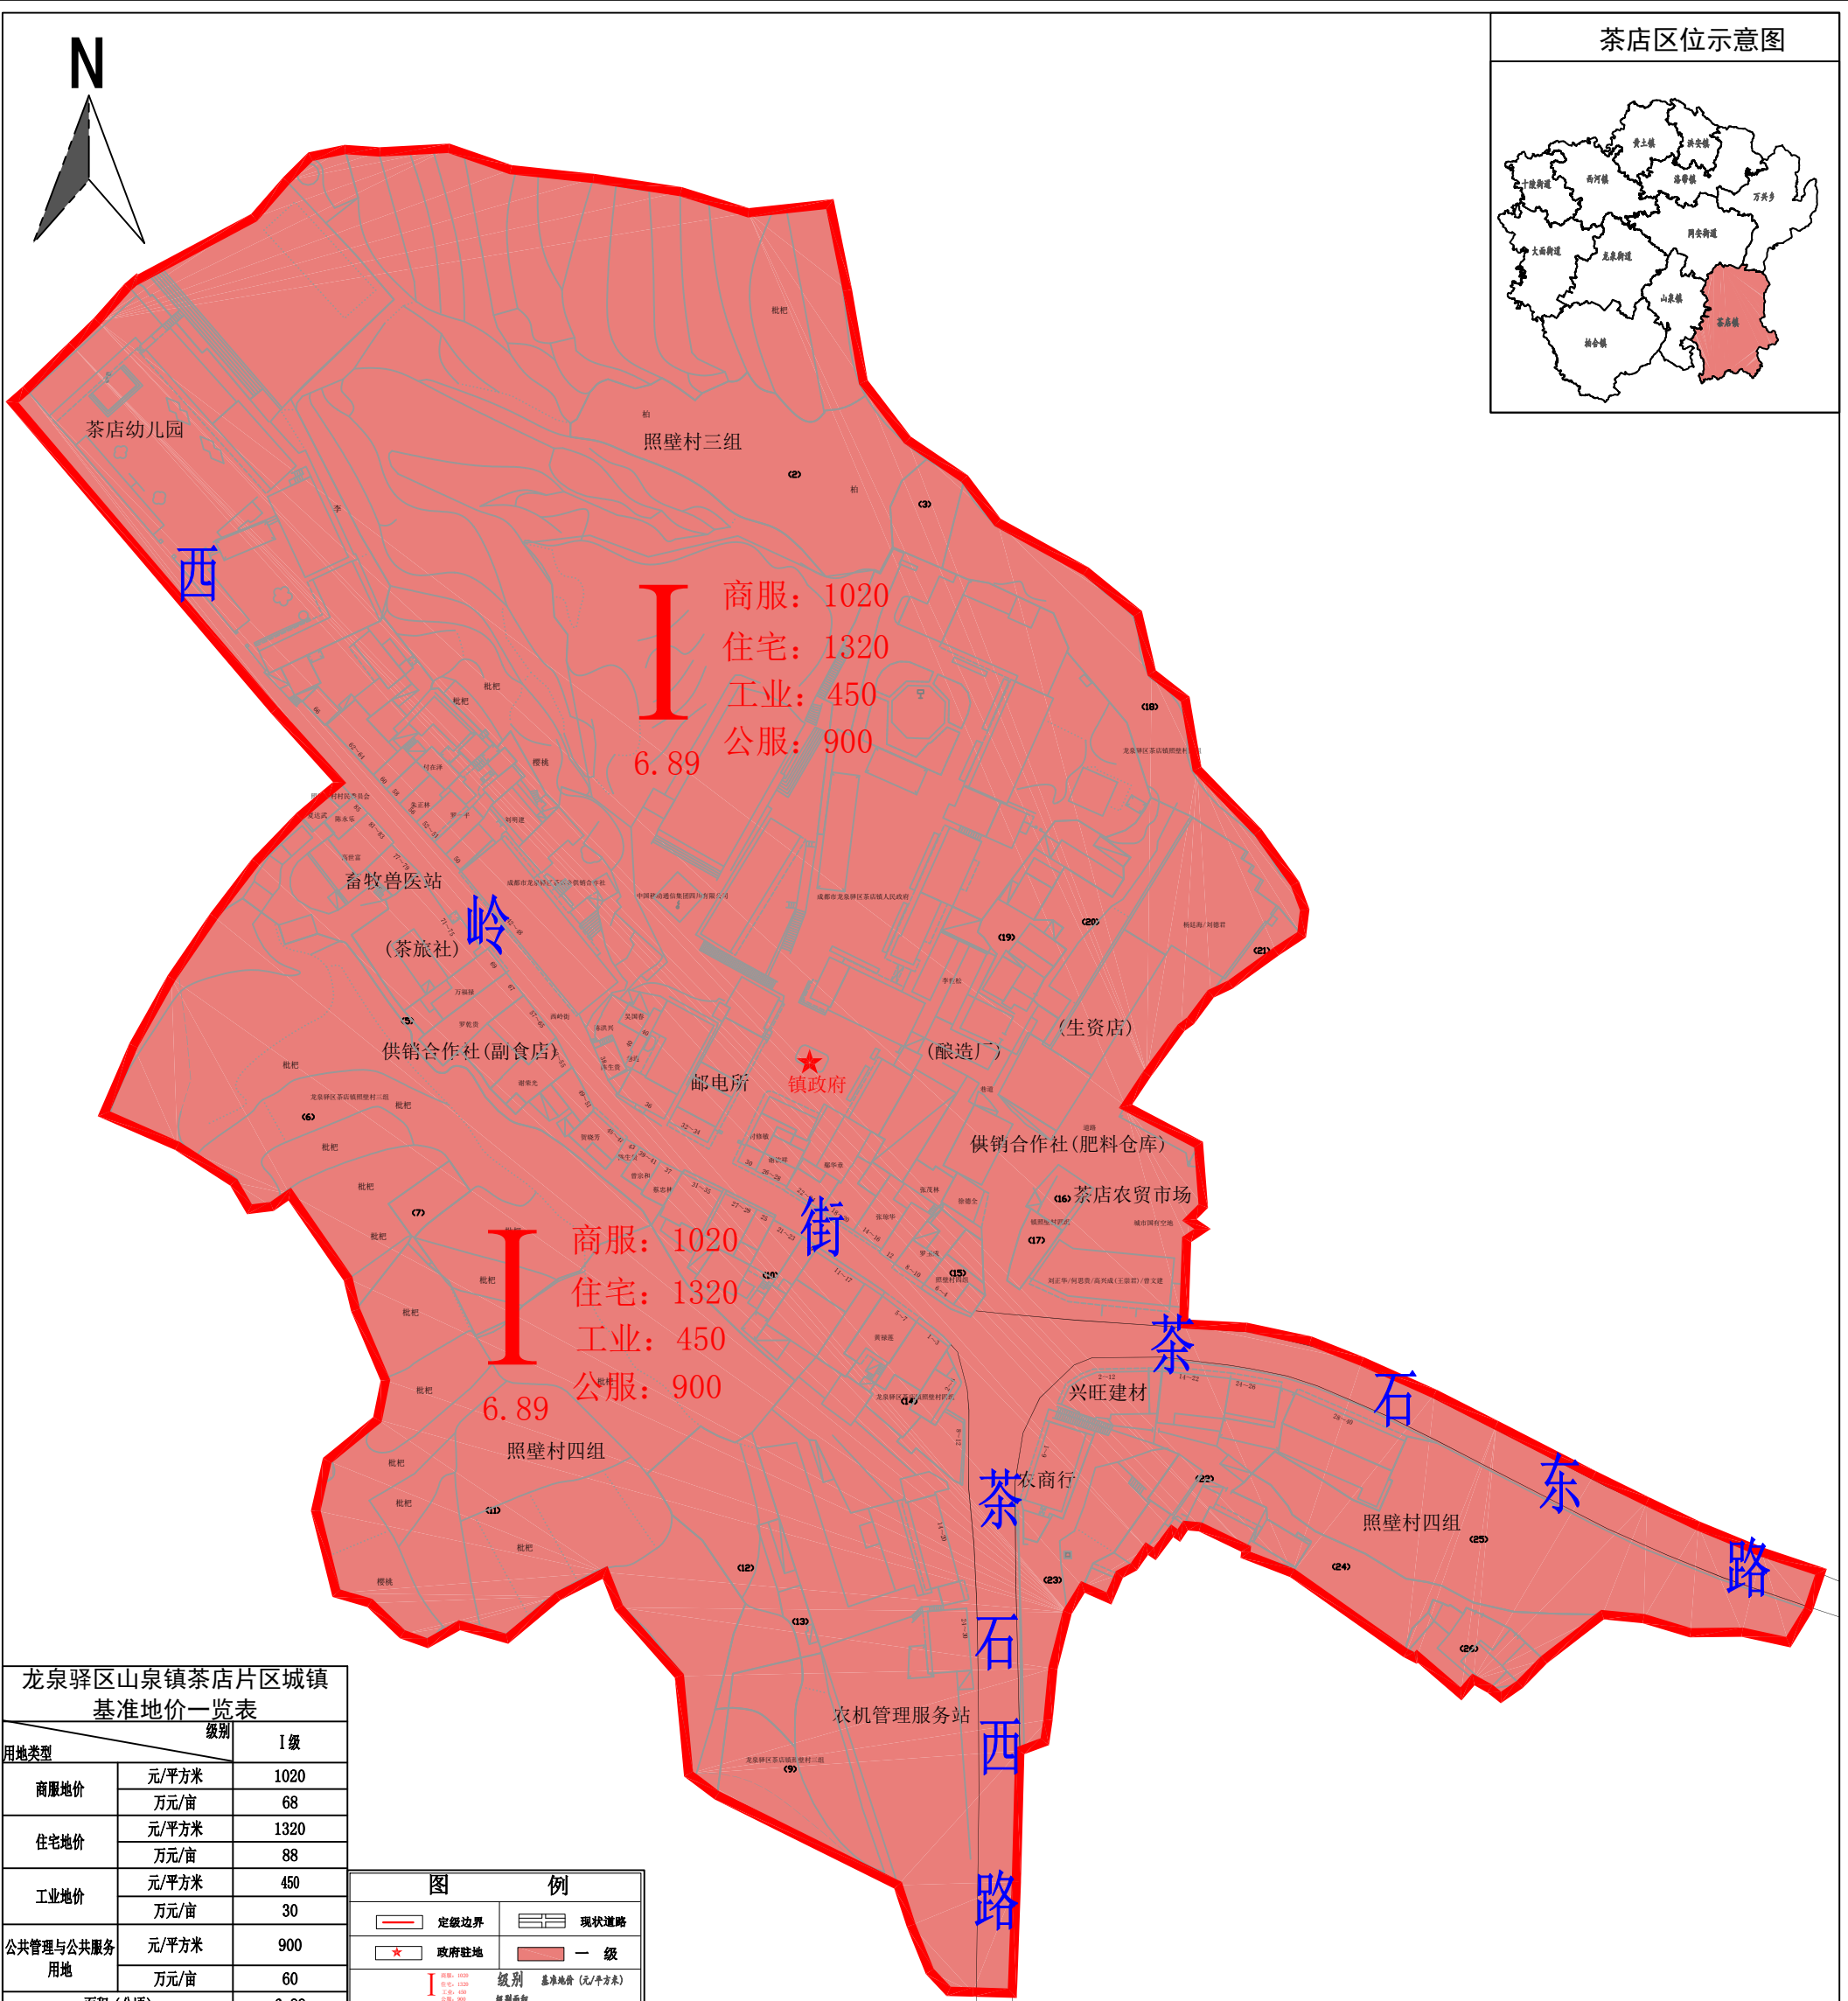


龙泉驿区山泉镇茶店片区城镇土地级别与基准地价图

茶店区位示意图

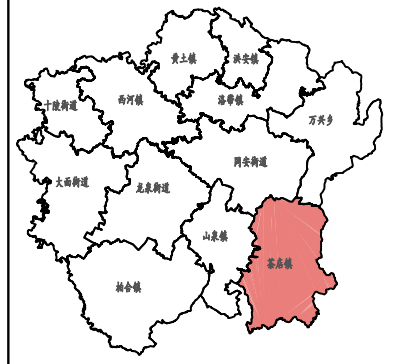

I 6.89
 商服: 1020
 住宅: 1320
 工业: 450
 公服: 900

I 6.89
 商服: 1020
 住宅: 1320
 工业: 450
 公服: 900

用地类型		级别	I级
商服地价	元/平方米		1020
	万元/亩		68
住宅地价	元/平方米		1320
	万元/亩		88
工业地价	元/平方米		450
	万元/亩		30
公共管理与公共服务用地	元/平方米		900
	万元/亩		60
面积(公顷)			6.89

	定级边界		现状道路
	政府驻地		一级
	商服: 1020 住宅: 1320 工业: 450 公服: 900 6.89	级别	基准地价(元/平方米)
		级别面积	